

ABL sag 689 / Navn
Værftsvej Beplantning

Adresse / beliggenhed
Værftsvej Cementvej Køge


Bygherre
Køge Kommune

Kategori / sagstype
Vejplantning

Anlagt år
1998 - 2003

Arealstørrelse
900 lm vejstrækning

Anlægsgartner
Torben Petersen LI. Skensved

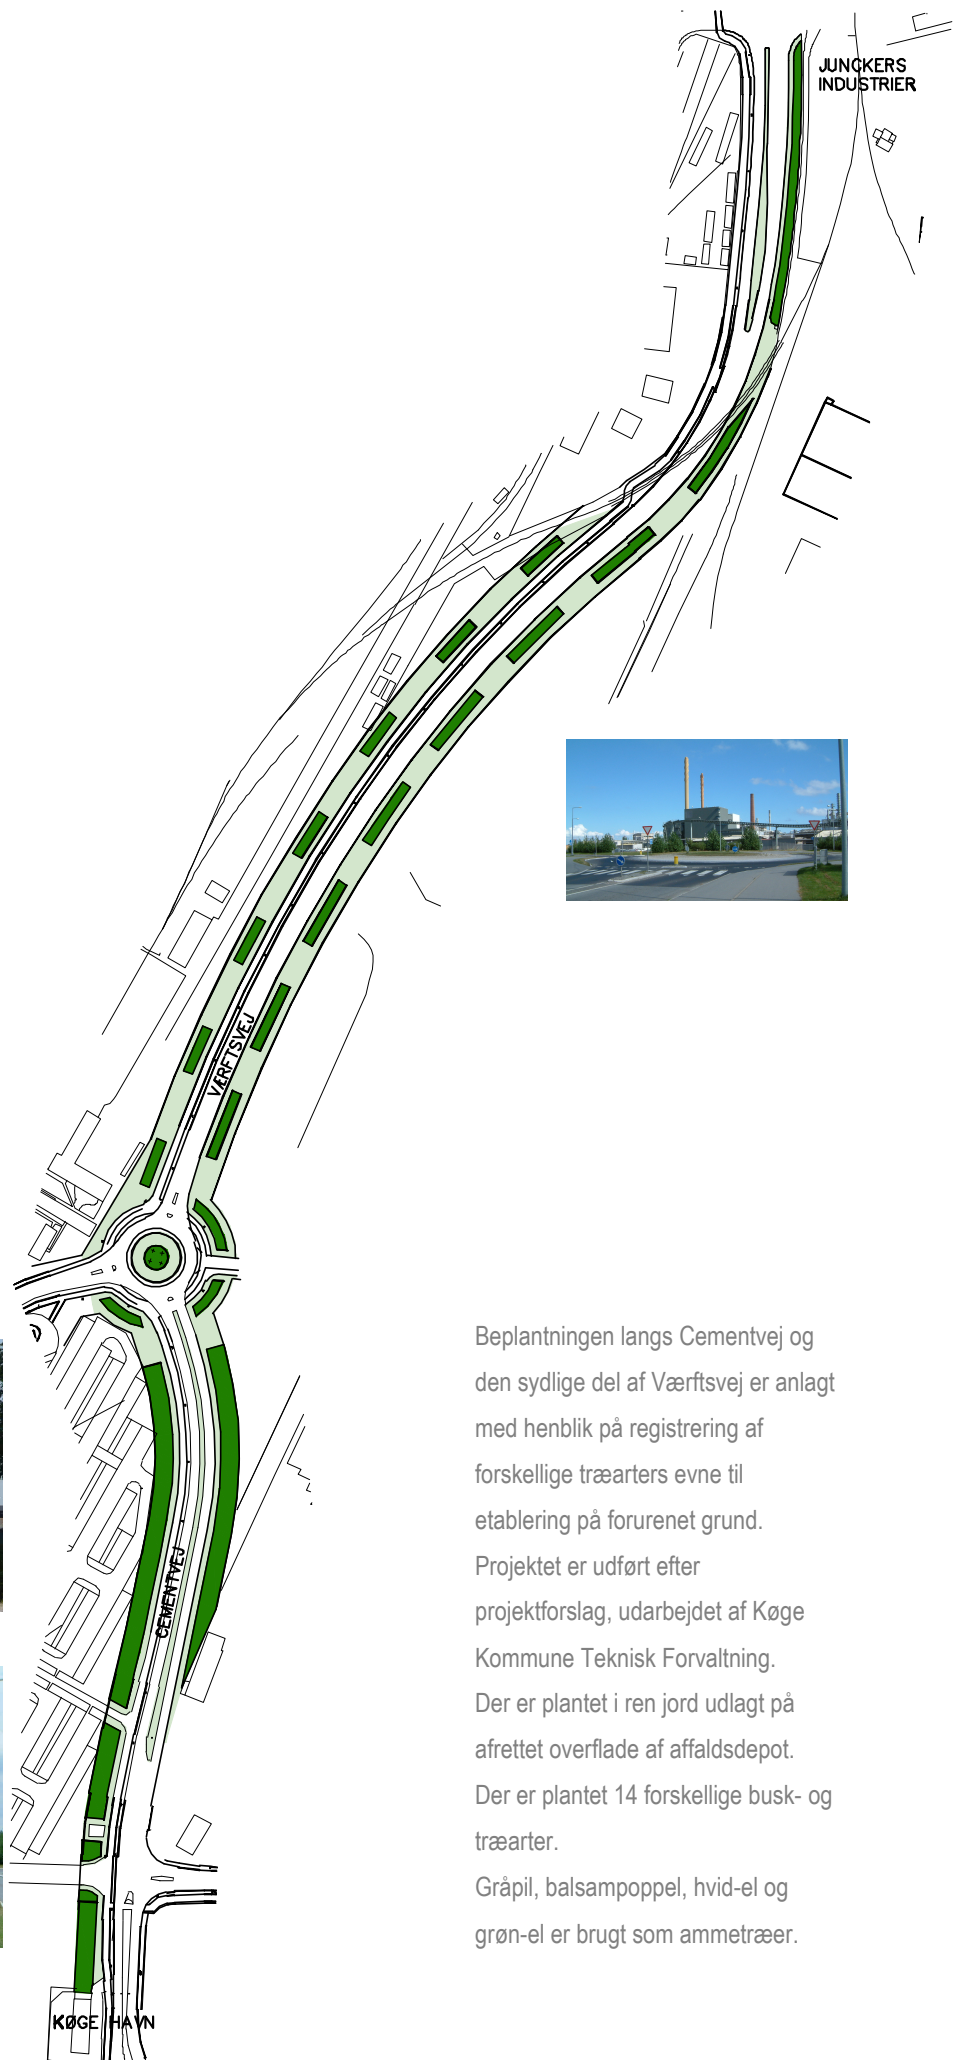

Beplantningen langs Cementvej og den sydlige del af Værftsvej er anlagt med henblik på registrering af forskellige træarters evne til etablering på forurennet grund. Projektet er udført efter projektforslag, udarbejdet af Køge Kommune Teknisk Forvaltning. Der er plantet i ren jord udlagt på afrettet overflade af affaldsdepot. Der er plantet 14 forskellige busk- og træarter. Gråpil, balsampoppel, hvid-el og grøn-el er brugt som ammetræer.